


ACHSMAB MAX. 1500

PLATTENHÖHE MAX. 1490

ALPHATON<sup>®</sup> ZIEGELPLATTE

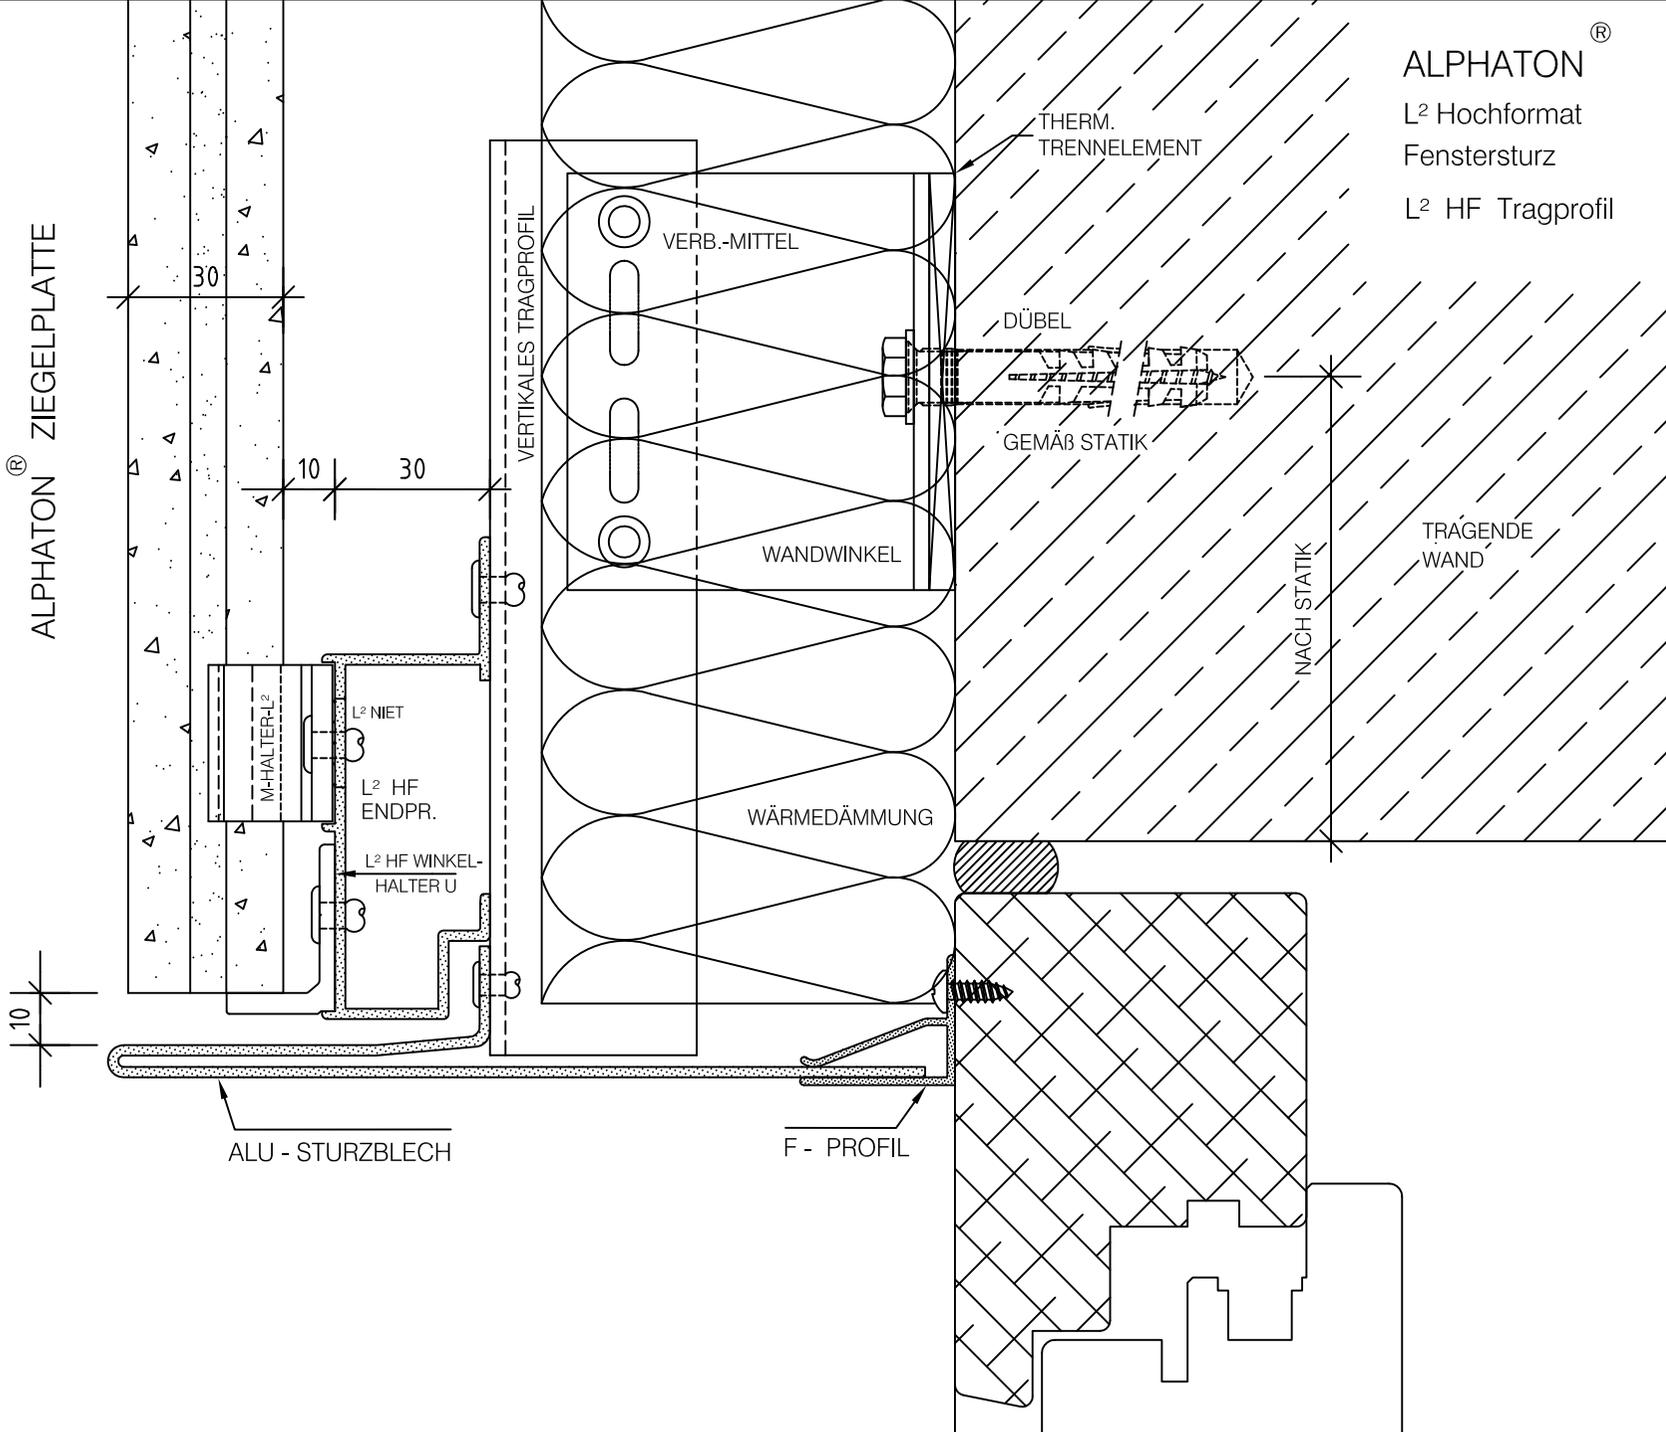

ALPHATON<sup>®</sup>  
L<sup>2</sup> Hochformat  
Fenstersturz  
L<sup>2</sup> HF Tragprofil